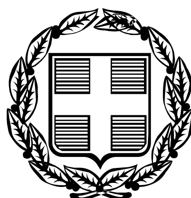


ΕΦΗΜΕΡΙΣ ΤΗΣ ΚΥΒΕΡΝΗΣΕΩΣ

ΤΗΣ ΕΛΛΗΝΙΚΗΣ ΔΗΜΟΚΡΑΤΙΑΣ

ΤΕΥΧΟΣ ΤΕΤΑΡΤΟ **Αρ. Φύλλου 180**

21 Απριλίου 2008

ΠΕΡΙΕΧΟΜΕΝΑ

ΑΠΟΦΑΣΕΙΣ

ΑΠΟΦΑΣΕΙΣ

Αριθμ. 2802/π.ε. (1)

Μερική ανάκληση της υπ' αριθμ. 3789/92/19.1.1993 (Φ.Ε.Κ. 125/τ.Δ΄/19.2.1993) απόφασης του Νομάρχη Ανατολικής Αττικής «Περί κήρυξης ως αναδασωτέας εκτάσεως» 55.000 στρ. στην Περιφέρεια των Δήμων Αυλώνας και Μαραθώνος και των Κοινοτήτων Μαρκοπούλου Ωρωπού, Μαλακάσας, Καλάμου, Αφιδνών, Πολυδενδρίου, Καπανδριτίου, Βαρνάβα και Γραμματικού, λόγω πυρκαγιάς, για έκταση εμβαδού 5,320 στρεμμάτων στη θέση «Μετόχι-ΡΗ» της Κοινότητας Καπανδριτίου Νομού Αττικής.

Ο ΓΕΝΙΚΟΣ ΓΡΑΜΜΑΤΕΑΣ
ΠΕΡΙΦΕΡΕΙΑΣ ΑΤΤΙΚΗΣ

Έχοντας υπόψη:

1. Τις διατάξεις:

α) Του άρθρου 117 παρ. 3 του Συντάγματος της Ελλάδος.

β) Του ν. 3200/1955 «Περί διοικητικής αποκεντρώσεως», όπως αυτές τροποποιήθηκαν μεταγενέστερα.

γ) Του ν. 2503/1997 «Διοίκηση, οργάνωση, στελέχωση της Περιφέρειας κ.λπ.».

δ) Του ν. 998/1979 «Περί προστασίας των Δασών και των Δασικών εν γένει εκτάσεων της Χώρας».

ε) Του ν. 3208/2003.

στ) Του άρθρου 15 παρ. 3 του ν. 1734/1987 «Περί βοσκοτόπων και ρύθμιση ζητημάτων σχετικών με κτηνοτροφική αποκατάσταση κ.λπ.» όπως αντικαταστάθηκε με την παρ. 6 του άρθρου 1 του ν. 3147/2003 «Ρύθμιση θεμάτων αγροτικής γης, επίλυση ζητημάτων αποκατασταθέντων και αποκαθισταμένων κτηνοτρόφων και άλλες διατάξεις».

2. Τις διατάξεις και τη σχετική νομολογία περί ανάκλησης των διοικητικών πράξεων.

3. Την υπ' αριθμ. 534/2005 ατομική Γνωμοδότηση του Νομικού Συμβουλίου του Κράτους που έκανε αποδεκτή ο Γενικός Γραμματέας Περιφέρειας Αττικής με την υπ' αριθμ. 3017/26.1.2006 απόφασή του, σύμφωνα με την οποία δεν αρκεί η αναγραφή μόνο στο σώμα της απόφασης ότι «εξαιρούνται της κήρυξης οι αγροτικές εκτάσεις και οι εποικιστικές εκτάσεις(κληροτεμάχια) οι οποίες κατά την ημέρα της πυρκαγιάς είχαν δασικό χαρακτήρα της παρ. 2 του άρθρου 3 του ν. 998/1979», αλλά πρέπει με σαφήνεια οι εξαιρέσεις να προσδιορίζονται στο διάγραμμα που συνοδεύει την απόφαση κήρυξης.

4. Την υπ' αριθμ. 1008/8.6.2007 πρόταση του Δασαρχείου Καπανδριτίου σύμφωνα με την οποία προκύπτει ότι έκταση η οποία αποτελεί το υπ' αριθμ. 57, Γ΄ κατηγορίας κληροτεμάχιο διανομής έτους 1932 αγροκτήματος «Μετόχι-ΡΗ» της Κοινότητας Καπανδριτίου, εμβαδού 5,320 στρ. (πέντε στρεμμάτων και τριακοσίων είκοσι χιλιοστών του στρέμματος) με στοιχεία: Α, Β, Γ, Δ, Α όπως περιγράφεται στο συνημμένο απόσπασμα φύλλου χάρτη Γ.Υ.Σ. υπ' αριθμ. 6426/4 κλιμ. 1:5000, που συνοδεύει την ανωτέρω πρόταση και που ευρίσκεται εντός των ορίων της ως άνω απόφασης κήρυξης, ύστερα από φωτοερμηνεία αεροφωτογραφιών ετών 1978, 1989, 1999 και 2001 δεν αποτελούσε και δεν αποτελεί δασική έκταση ούτε και σήμερα και επομένως έχοντας υπόψη την πιο πάνω γνωμοδότηση, πρέπει να γίνει μερική ανάκληση της υπ' αριθμ. 3789/92/19.1.1993 (Φ.Ε.Κ. 125/τ.Δ΄/19.2.1993) απόφασης του Νομάρχη Ανατολικής Αττικής «Περί κήρυξης ως αναδασωτέας εκτάσεως» 55.000 στρ. στην Περιφέρεια των Δήμων Αυλώνας και Μαραθώνος και των Κοινοτήτων Μαρκοπούλου Ωρωπού, Μαλακάσας, Καλάμου, Αφιδνών, Πολυδενδρίου, Καπανδριτίου, Βαρνάβα και Γραμματικού, ως προς την έκταση αυτή εμβαδού 5,320 στρ.

5. Τις γενικές διατάξεις του διοικητικού δικαίου περί ανάκλησης των πράξεων της διοίκησης που έχουν εκδοθεί κατά πλάνη περί τα πραγματικά και νομικά δεδομένα, αποφασίζουμε:

Ανακαλούμε μερικώς την υπ' αριθμ. 3789/92/19.1.1993 (Φ.Ε.Κ. 125/τ.Δ΄/19.2.1993) απόφαση του Νομάρχη Ανατολικής Αττικής «Περί κήρυξης αναδασωτέας εκτάσεως» 55.000 στρ. στην Περιφέρεια των Δήμων Αυλώνας και Μαραθώνος και των Κοινοτήτων Μαρκοπούλου Ωρωπού, Μαλακάσας, Καλάμου, Αφιδνών, Πολυδενδρίου, Καπανδριτίου, Βαρνάβα και Γραμματικού, για την έκταση εμβαδού 5,320 στρεμ., η οποία αποτελεί το υπ' αριθμ. 57 Γ΄ κατηγορίας κληροτεμάχιο διανομής έτους 1932 αγροκτήματος «Μετόχι-ΡΗ» Νομού Αττικής και η οποία περιλαμβάνεται στην πιο πάνω απόφαση κήρυξης, για τους στο σκεπτικό της παρούσας (παρ. 3 και 4) αναφερόμενους λόγους και συγκεκριμένα διότι η έκταση αυτή ήταν και είναι μη δασική έκτασης (κληροτεμάχιο) και δεν διέπεται από τις σχετικές ισχύουσες διατάξεις των περί δασών νόμων και διαταγμάτων και ως εκ τούτου θα πρέπει να ανακληθεί η ανωτέρω απόφαση κήρυξης για την έκταση αυτή, λόγω πλημμελούς εισήγησης στην απόφαση κήρυξης αυτής.

Η έκταση εμβαδού 5,320 στρεμ. για την οποία ανακαλείται η κήρυξη της αναδάσωσης, απεικονίζονται με τα στοιχεία οριογραμμής Α, Β, Γ, ΔΑ στο προσαρτημένο αναπόσπαστα στην παρούσα απόσπασμα πινακίδας Γ.Υ.Σ., αριθμ. φύλλου 6426/4 κλίμακας 1:5000.

Η απόφαση αυτή να δημοσιευθεί στην Εφημερίδα της Κυβερνήσεως.

Αγία Παρασκευή, 8 Ιανουαρίου 2008

Ο Γενικός Γραμματέας Περιφέρειας
ΧΑΡΑΛΑΜΠΟΣ ΜΑΝΙΑΤΗΣ

6426/4

ΠΡΟΣΑΡΤΑΤΑΙ
Στην αριθ. 2802/Πε./08
απόφασή μας
Αγ. Παρασκευή 8-1-08
Ο Γεν. Γραμματέας
Περιφέρειας Αττικής
Τ.Υ.
ΧΑΡΑΛΑΜΠΟΣ ΜΑΝΙΑΤΗΣ


ΑΚΡΙΒΕΣ ΑΝΤΙΓΡΑΦΟ
Ο Γεν. Γραμματέας
Αγ. Παρασκευή 10.1.08
Τσακωνιάτη Ευαγγελία

ΥΠΟΜΝΗΜΑ

Απόσπασμα χάρτου Γ.Υ.Σ υπ' αριθμ. 6426/4 κλίμακας 1:5000 στο οποίο φαίνεται η έκταση με τα στοιχεία ΑΒΓΔΑ εμβαδού 5320 τετρ. μέτρων που αποτελεί το αριθμ. 57 Γ' [illegible] αγροτεμάχιο διανομής έτους 1932 αγροκτήματος «Μετόχι-ΡΗ» Καπανδριτίου για το οποίο ζητείται η άρση της πράξης αναδάσωσης υπ' αριθμ. 3700/92/[illegible]1995 Νομάρχου Ανατ. Αττικής

Καπανδρίτι 12-6-07
ο Συντάξας

ΧΡΗΣΤΟΣ ΠΕΤΡΟΓΙΑΝΝΗΣ
ΔΑΣΟΛΟΓΟΣ

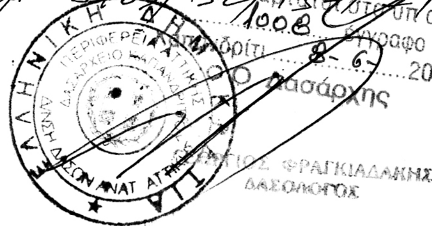

ΕΘΝΙΚΟ ΤΥΠΟΓΡΑΦΕΙΟ
Για τεχνικούς λόγους στο σχεδιάγραμμα έγινε σμίκρυνση, κατά ποσοστό, 77 %

Αριθμ. 1134 (2)

Επικύρωση καθορισμού οριογραμμών σε τμήμα του υδατορέματος - καναλιού στην περιοχή του Αρχαιολογικού Μουσείου Πέλλας Νομού Πέλλας.

Ο ΓΕΝΙΚΟΣ ΓΡΑΜΜΑΤΕΑΣ
ΠΕΡΙΦΕΡΕΙΑΣ ΚΕΝΤΡΙΚΗΣ ΜΑΚΕΔΟΝΙΑΣ

Έχοντας υπόψη:

1. Τις διατάξεις του ν. 1558/1985 «Κυβέρνηση και Κυβερνητικά όργανα».

2. Τον ν. 1622/1986 «Τοπική αυτοδιοίκηση, Περιφερειακή ανάπτυξη και δημοκρατικός προγραμματισμός».

3. Τις διατάξεις του π.δ. 71/1993 «Καθορισμός αρμοδιοτήτων που διατηρούνται από τον Υπουργό και τις Περιφερειακές Αρχές ή όργανα διανομαρχιακού επιπέδου της Γενική Γραμματεία Δημοσίων Έργων του Υ.ΠΕ.ΧΩ.Δ.Ε.

4. Τις διατάξεις του ν. 2503/1997 «Διοίκηση, οργάνωση, στελέχωση της Περιφέρειας, ρύθμιση θεμάτων για την τοπική αυτοδιοίκηση και άλλες διατάξεις».

5. Την 5631/26-7-2000 απόφαση του Γενικού Γραμματέα Περιφέρειας Κεντρικής Μακεδονίας «Ορισμός εισηγητών και μεταβίβαση εξουσίας υπογραφής «Με εντολή Γενικού Γραμματέα» αποφάσεων, εγγράφων και άλλων πράξεων στον Γενικό Διευθυντή, στους Προϊσταμένους Διευθύνσεων κ.λ.π.».

6. Τις διατάξεις του άρθρου 6 του ν. 880/79, όπως τροποποιήθηκε με το άρθρο 5 του ν. 3010/2002 (Φ.Ε.Κ. 91/τεύχος πρώτο/25.4.2002).

7. Την υπ' αριθμ. 9/2008 απόφαση του Δημοτικού Συμβουλίου του Δήμου Πέλλας Νομού Πέλλας, με την οποία γνωμοδοτεί κατά πλειοψηφία υπέρ της υπόψη οριοθέτησης.

8. Την υπ' αριθμ. 4055/12.2.2008 απόφαση της Διεύθυνσης Τεχνικών Υπηρεσιών της Νομαρχιακής Αυτοδιοίκησης Πέλλας, με την οποία καθορίζονται οι οριογραμμές σε τμήμα του υδατορέματος - καναλιού στην περιοχή του Αρχαιολογικού Μουσείου Πέλλας Νομού Πέλλας, καθώς και το αντίστοιχο τοπογραφικό διάγραμμα υπό κλίμακα 1:500, επί του οποίου καθορίσθηκαν με γραμμή πράσινου χρώματος οι οριογραμμές του υδατορέματος - καναλιού.


9. Τον φάκελο μελέτης της υπόψη οριοθέτησης, ο οποίος περιλαμβάνει όλα τα προβλεπόμενα στοιχεία από την ισχύουσα νομοθεσία, όπως ελέγχθηκαν και θεωρήθηκαν από την Διεύθυνση Τεχνικών Υπηρεσιών της Νομαρχιακής Αυτοδιοίκησης Πέλλας, αποφασίζουμε:


Επικυρώνουμε τον καθορισμό των οριογραμμών σε τμήμα του υδατορέματος - καναλιού στην περιοχή του Αρχαιολογικού Μουσείου Πέλλας Νομού Πέλλας, όπως εγκρίθηκε με την με αριθμό πρωτοκόλλου 4055/12-02-2008 απόφαση της Διεύθυνσης Τεχνικών Υπηρεσιών της Νομαρχιακής Αυτοδιοίκησης Πέλλας και φαίνεται με γραμμή πράσινου χρώματος στο αντίστοιχο τοπογραφικό διάγραμμα υπό κλίμακα 1:500.

Η απόφαση αυτή να δημοσιευθεί στην Εφημερίδα της Κυβερνήσεως, μαζί με το αντίστοιχο τοπογραφικό διάγραμμα σε σμίκρυνση.

Θεσσαλονίκη, 14 Μαρτίου 2008

Ο Γενικός Γραμματέας Περιφέρειας
ΓΕΩΡΓΙΟΣ ΤΣΙΟΤΡΑΣ

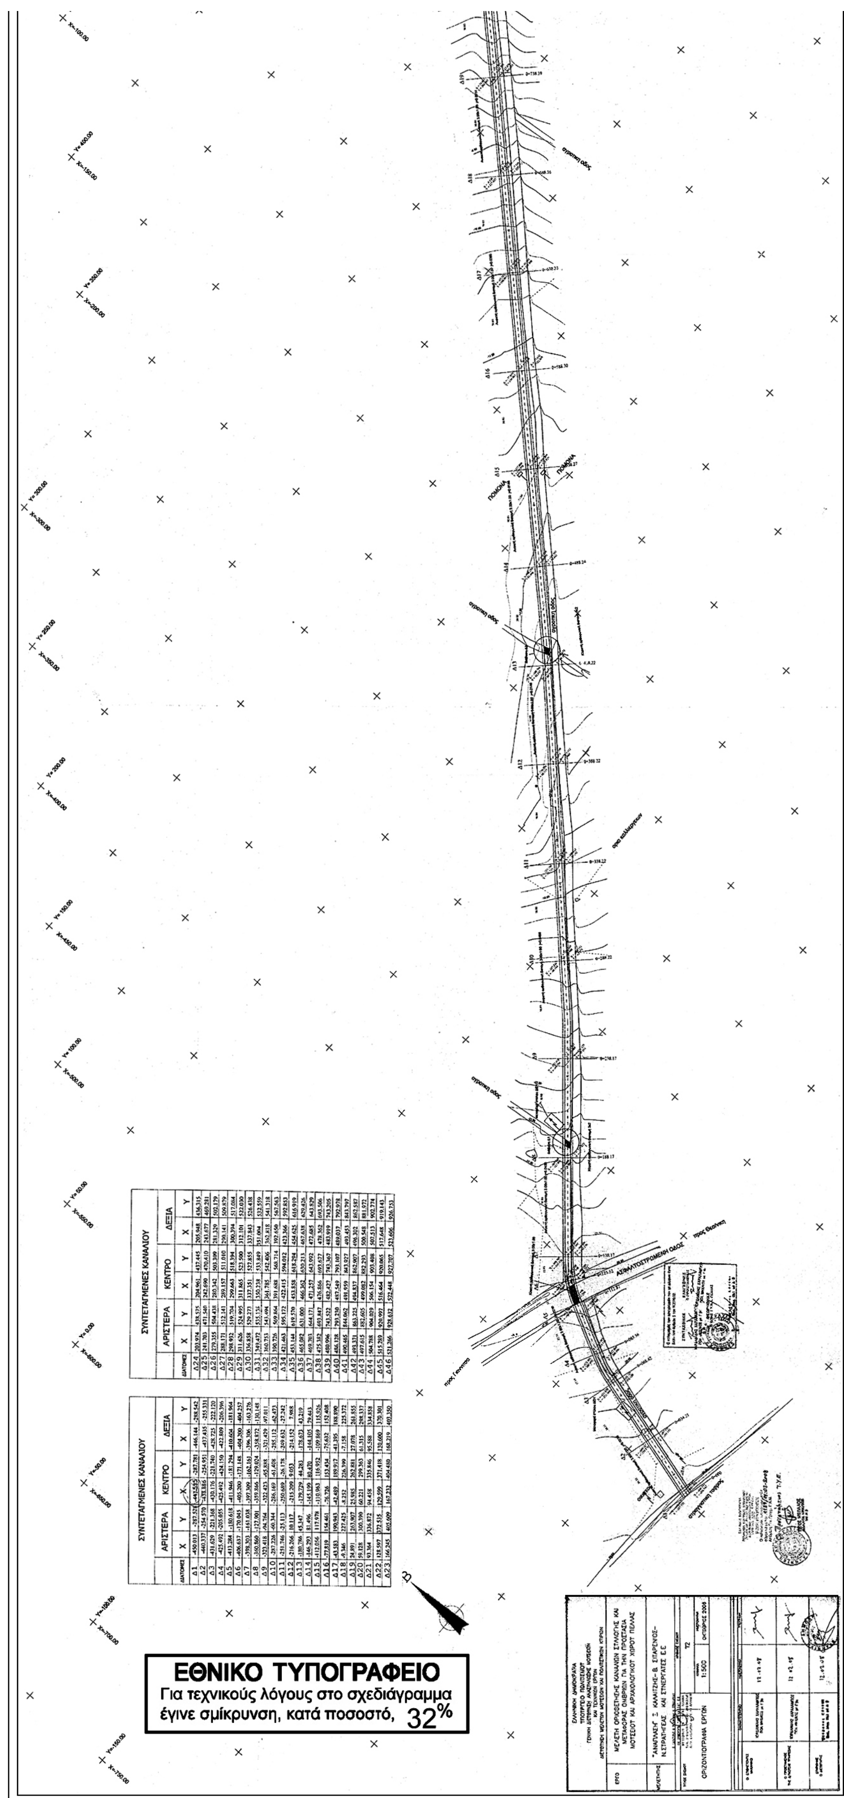
ΕΘΝΙΚΟ ΤΥΠΟΓΡΑΦΕΙΟ
Για τεχνικούς λόγους στο σχεδιάγραμμα
έγινε σμίκρυνση, κατά ποσοστό, 32%

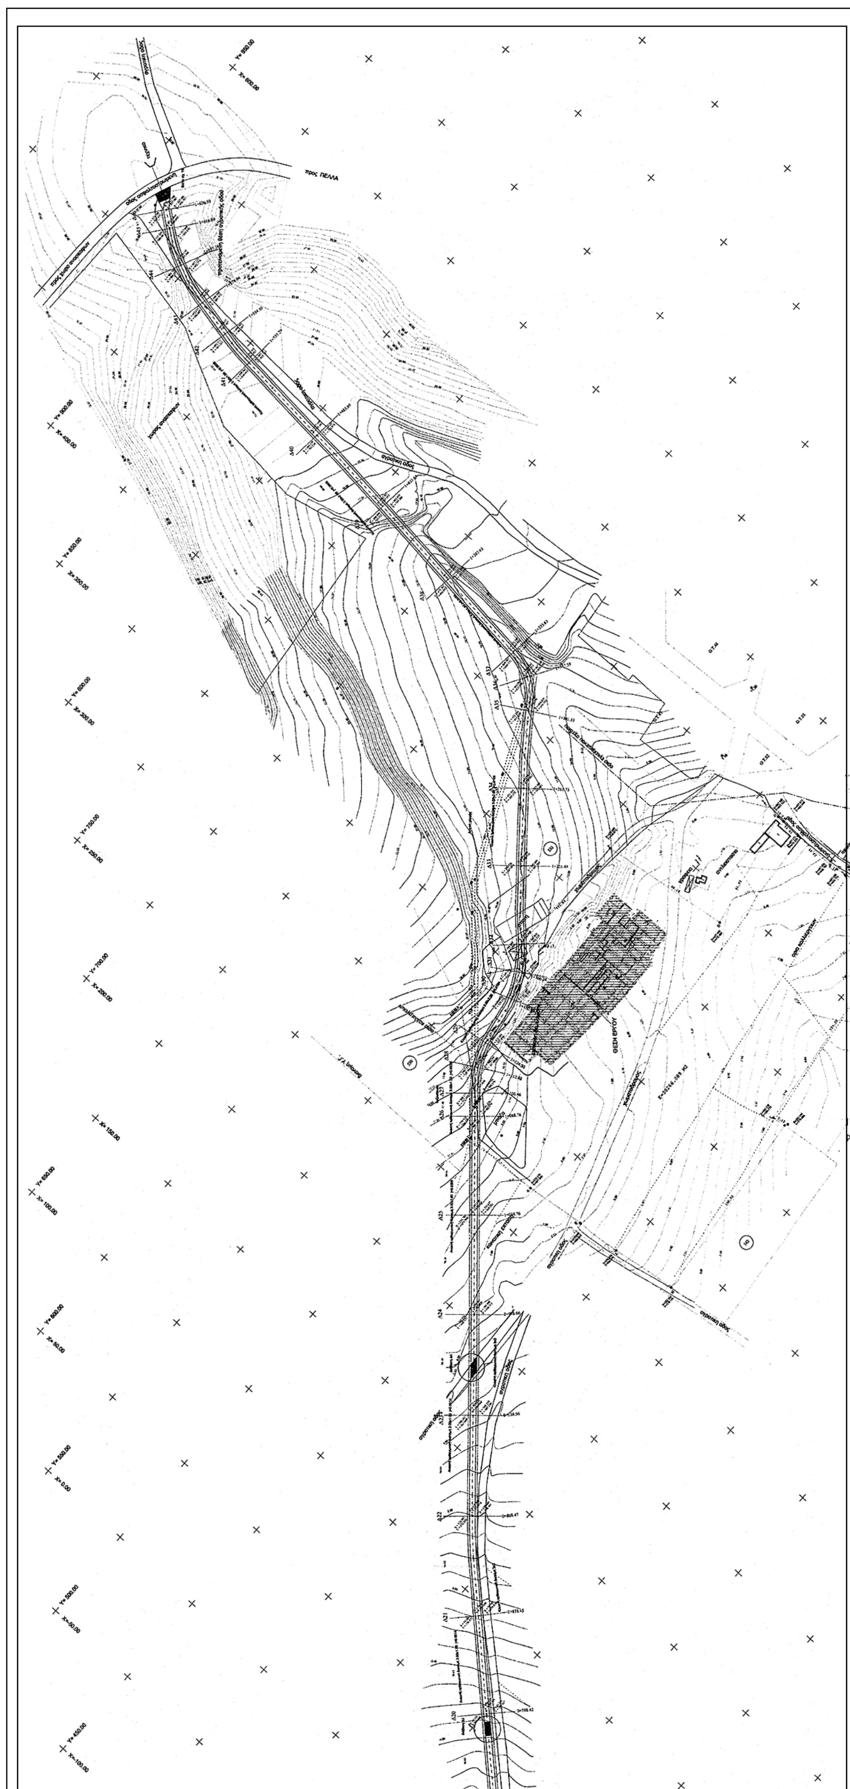
προς ΠΕΛΛΑ

Αριθμ. 858 (3)

Κήρυξη ως αναδασωτέας δασικής έκτασης, εμβαδού 758,83 τ.μ., στην θέση «ΜΠΑΡΜΠΟΥΝΑ», περιφέρειας Τοπικού Διαμερίσματος Λευκακίων, του Δήμου Ναυπλίου του Νομού Αργολίδος.

Ο ΓΕΝΙΚΟΣ ΓΡΑΜΜΑΤΕΑΣ
ΠΕΡΙΦΕΡΕΙΑΣ ΠΕΛΟΠΟΝΝΗΣΟΥ

Έχοντας υπόψη:

1. Τις διατάξεις:

α) Του άρθρου 117 παρ. 3 του Συντάγματος της Ελλάδος.

β) Του ν. 3200/1955 «Περί διοικητικής αποκέντρωσης», όπως τροποποιήθηκαν και συμπληρώθηκαν με το Ν.Δ. 532/1970 και μεταγενέστερες διατάξεις.

γ) Του ν. 2503/1997 «Διοίκηση, οργάνωση, στελέχωση της Περιφέρειας, κ.λ.π.».

δ) Του ν. 998/1979 «Περί προστασίας των δασών και των δασικών εν γένει εκτάσεων της χώρας» και ειδικότερα των άρθρων 38 παρ. 1 και 41 παρ.1.

ε) Του ν. 1892/1990 άρθρο 120 παρ. 1. και

στ) Του ν. 3208/2003 «Προστασία των δασικών οικοσυστημάτων κ.λ.π.», άρθρο 1 παρ. 15.

2. Τις υπ' αριθμ. 160417/1180/8.7.1980, 182447/3042/24.9.1980, 168692/3318/5.10.1981, 85144/1468/9.9.1992 και 60284/365/26.1.1994 διαταγές «Υπουργείου Γεωργίας».

3. Την υπ' αριθμ. 2352/2.4.2008 πρόταση της Διευθύνσεως Δασών Αργολίδος, σχετικά με την κήρυξη ως αναδασωτέας της αναφερόμενης εις το θέμα εκτάσεως, αποφασίζουμε:

Κηρύσσουμε ως αναδασωτέα, με σκοπό τη φυσική αποκατάσταση της δασικής βλαστήσεως που καταστράφηκε και υποβαθμίστηκε λόγω εκχέρσωσης, δασική έκταση [των παρ.2 και 3 (I, II, III), β του άρθρου 3 του ν. 998/1979 ως αντικαταστάθηκε από το άρθρο 1 του ν. 3208/2003] συνολικού εμβαδού επτακοσίων πενήντα οκτώ τετραγωνικών μέτρων και ογδόντα τριών εκατοστών (758,83 τ.μ.) που βρίσκεται στην θέση «ΜΠΑΡΜΠΟΥΝΑ», περιφέρειας Τοπικού Διαμερίσματος Λευκακίων, του Δήμου Ναυπλίου του Νομού Αργολίδος, με στοιχεία περιμέτρου: (1, 2, 3, 4, 5, 6, 7, 8, 9, 10, 11, 1) του συνημμένου από 1/4/2008 τοπογραφικού διαγράμματος (κλίμακας 1:500) μετά του αποσπάσματος χάρτη ΓΥΣ (κλίμακας 1:5000) που συνέταξε η Δασολόγος Μπόγρη Κων/να της Διευθύνσεως Δασών Αργολίδος, το οποίο αποτελεί αναπόσπαστο μέρος της απόφασης αυτής και έχει όρια:

ΒΟΡΕΙΑ: με δασική έκταση

ΝΟΤΙΑ: εν μέρει με δασική έκταση και εν μέρει με ελαιόδενδρα

ΑΝΑΤΟΛΙΚΑ: με αγροτική έκταση

ΔΥΤΙΚΑ: με δασική έκταση.

Σκοπός της κήρυξης της ανωτέρω εκτάσεως ως αναδασωτέας είναι η διατήρηση του δασικού χαρακτήρα αυτής, ο αποκλεισμός διάθεσης της για άλλη χρήση και η αποκατάσταση της καταστραφείσης από την εκχέρσωση δασικής βλαστήσεως, αποτελούμενης κυρίως από θαμνώδους μορφή ξυλώδης δασική βλάστηση των ειδών πρίνου και ασπάλαθου.

Η απόφαση αυτή να δημοσιευτεί στην Εφημερίδα της Κυβερνήσεως.

Τρίπολη, 10 Απριλίου 2008

Ο Γενικός Γραμματέας Περιφέρειας

ΝΙΚΟΣ Κ. ΑΓΓΕΛΟΠΟΥΛΟΣ

ΕΘΝΙΚΟ ΤΥΠΟΓΡΑΦΕΙΟ
Για τεχνικούς λόγους στο σχεδιάγραμμα έγινε σμίκρυνση, κατά ποσοστό, 78%

ΤΟΠΟΓΡΑΦΙΚΟ ΔΙΑΓΡΑΜΜΑ

ΚΗΡΥΞΗΣ ΑΝΑΔΑΣΩΤΕΑΣ ΕΚΤΑΣΗΣ ΕΜΒΑΔΟΥ 758,83 τ.μ. ΣΤΗ ΘΕΣΗ "ΜΠΑΡΜΠΟΥΝΑ", Δ.Δ ΛΕΥΚΑΚΙΩΝ, ΔΗΜΟΥ ΝΑΥΠΛΙΟΥ

ΣΥΝΟΔΕΥΕΙ ΤΗΝ ΥΠ' ΑΡΙΘΜ. 858/2008 ΑΠΟΦΑΣΗ ΤΟΥ Γ.Γ.Π.Π.

ΑΠΟΣΠΑΣΜΑ ΦΥΛΛΟΥ ΧΑΡΤΗ ΓΥΣ 6396 3
ΚΛΙΜΑΚΑ 1:5000

ΠΙΝΑΚΑΣ ΣΥΝΤΕΤΑΓΜΕΝΩΝ ΕΓΣΑ 87

Α/Α	X	Y
1	397889.732	4157620.610
2	397893.884	4157607.811
3	397895.360	4157593.750
4	397888.443	4157594.600
5	397875.098	4157590.222
6	397865.596	4157587.105
7	397858.027	4157584.396
8	397855.227	4157593.673
9	397870.000	4157601.000
10	397869.000	4157605.000
11	397871.904	4157615.648

Ναύπλιο, 01/04/2008
Η συντάκτρια
Κ. Μπόγρη
Δασολόγος

ΕΛΕΓΧΘΗΚΕ
Ναύπλιο, 2/04/2008
Ο Δ/ντής Δασών Αργολίδας
Π. Λυμπερόπουλος
Δασολόγος με βαθμό Α΄

ΕΛΕΓΧΘΗΚΕ
Τρίπολη, 9/4/2008
Ο Πρ/νος της Δ/νσης Δασών
Περ/ρειας Πελ/σου
Σπ. Πόλίτης
Δασολόγος με βαθμό Α

ΘΕΩΡΗΘΗΚΕ
Τρίπολη, 10/4/2008
Ο Γ.Γ.Π.Π.
Νίκος Κ. Αγγελόπουλος